

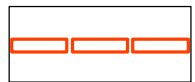


PALOTABOZSOK SZABÁLYOZÁSI TERVE


MÓDOSÍTÁS

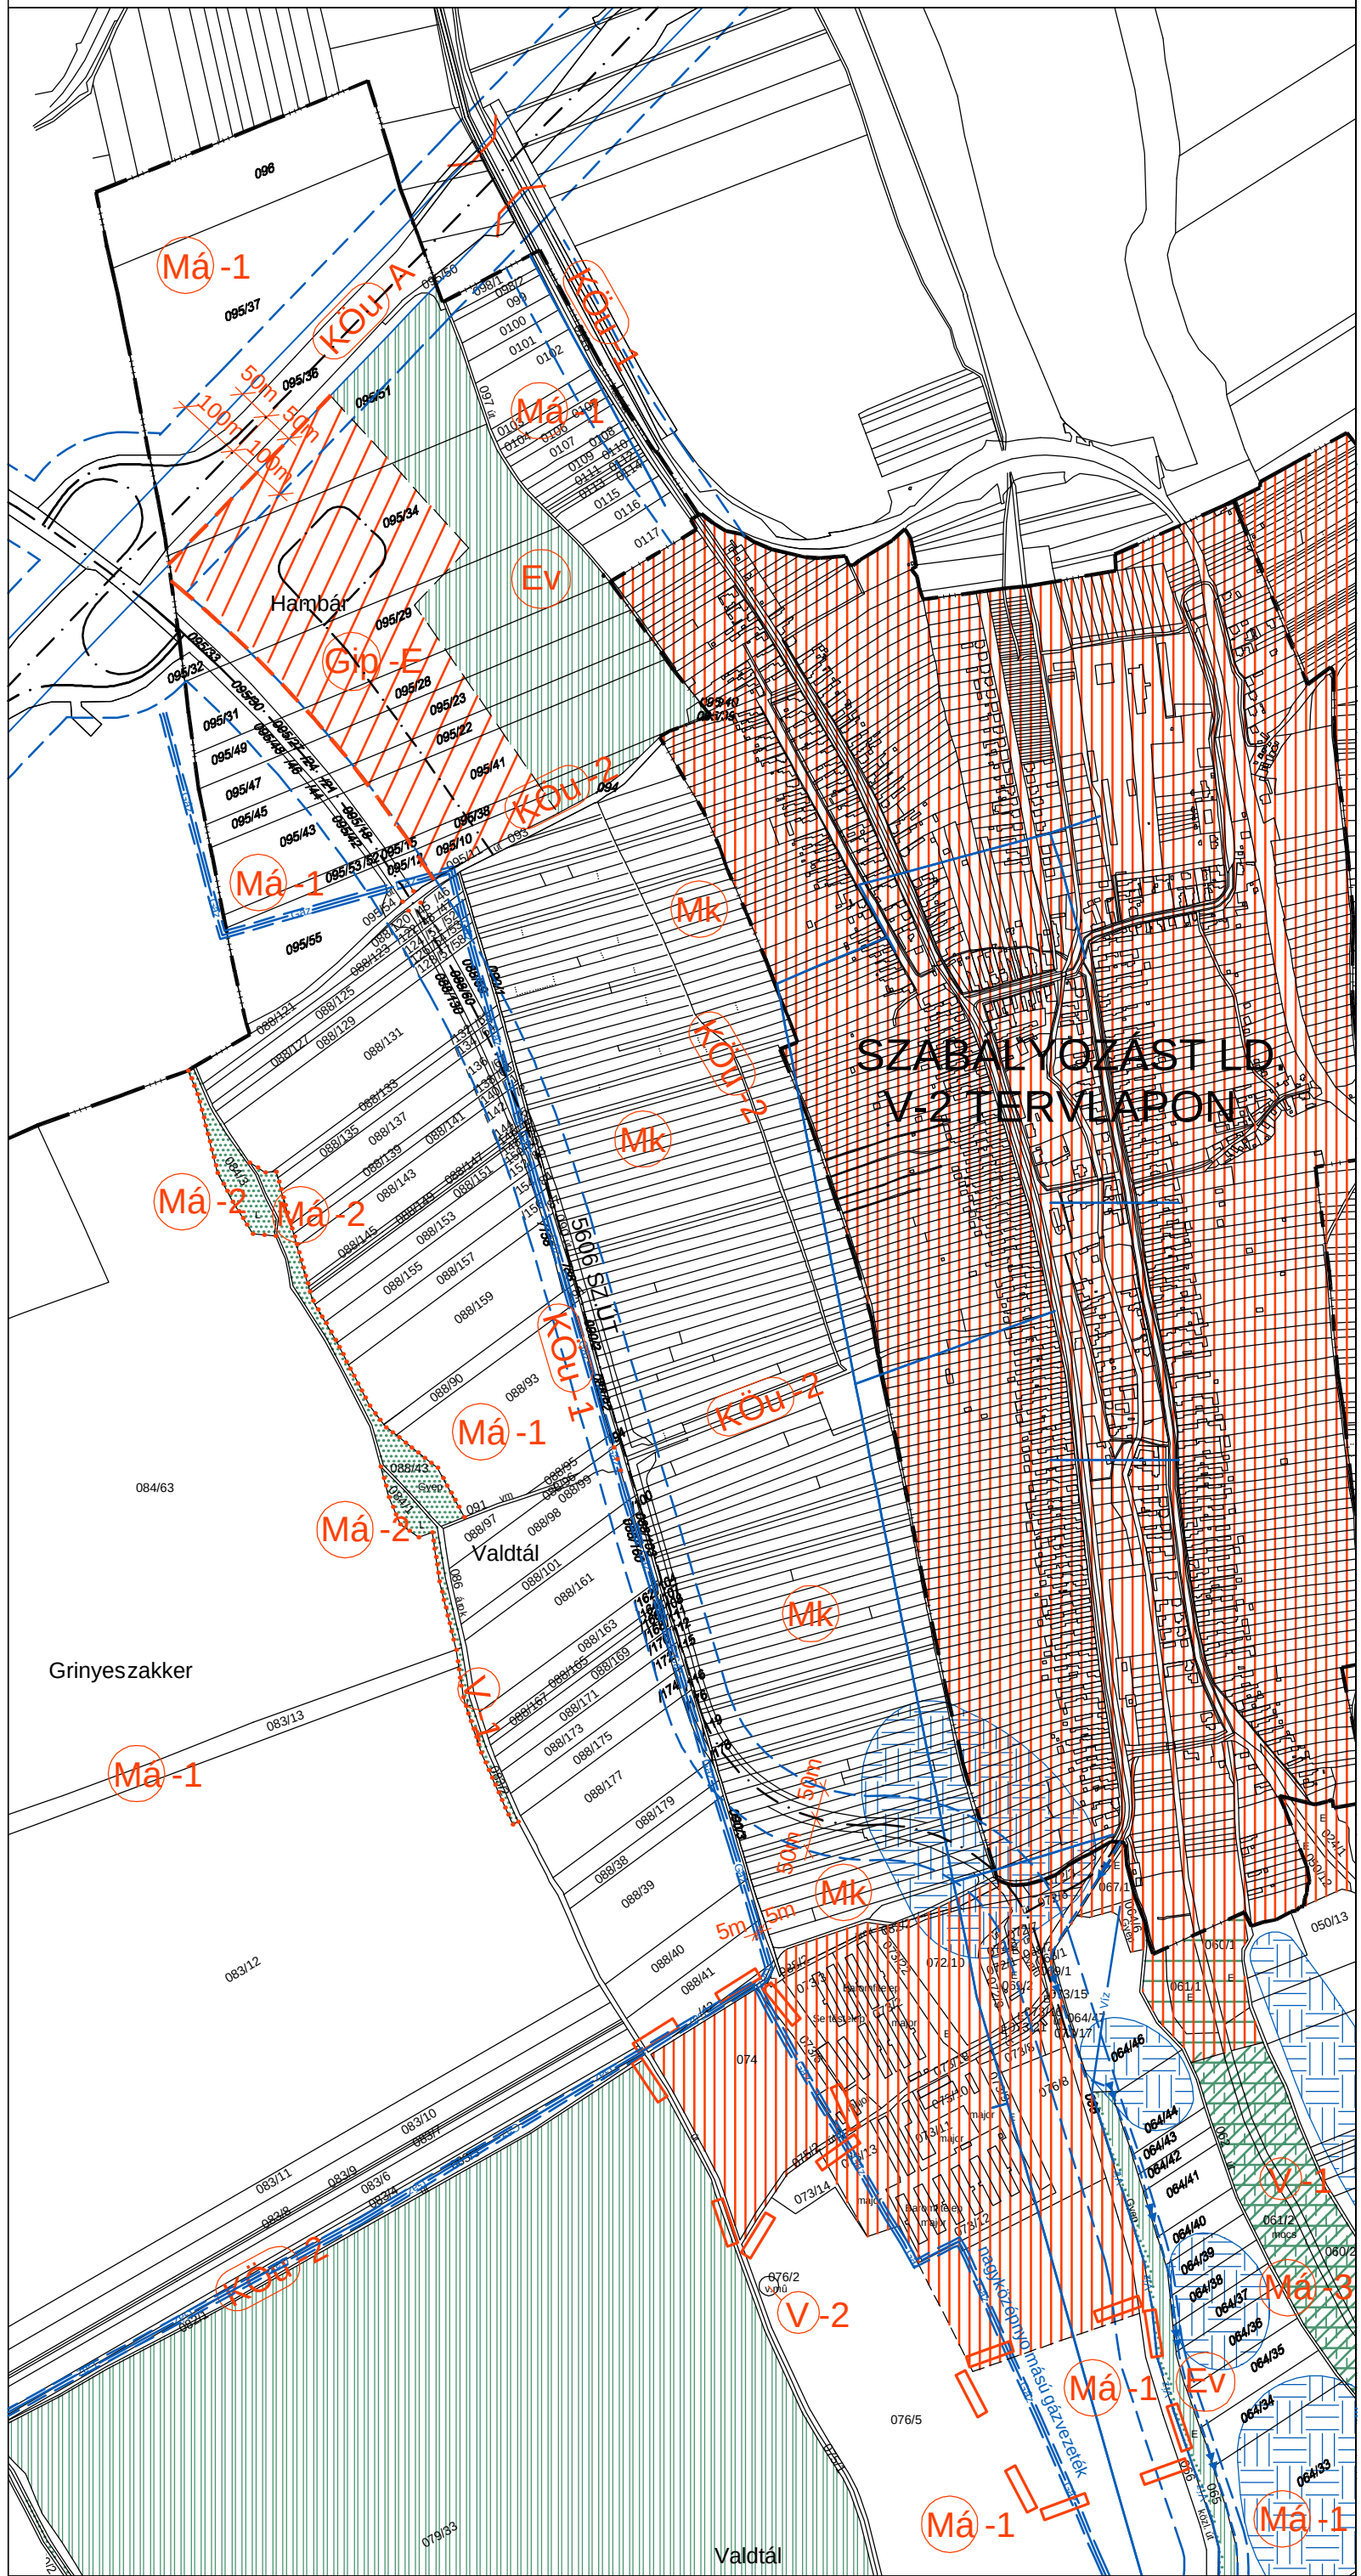

TERVMÓDOSÍTÁS HATÁRA

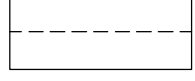


IRÁNYADÓ TELEKHATÁR

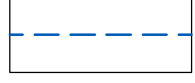

VÉDŐTÁVOLSÁG



GÁZVEZETÉK

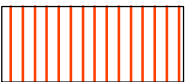

KÜLÖN TERVLAPON SZABÁLYOZOTT TERÜLET

8. SZÁMÚ MELLÉKLET

Palotabozsok Község Önkormányzata Képviselő-testületének
10/2005. (XI.15.) Önkormányzati rendelethez

KÉSZÜLT AZ ÁLLAMI ALAPADATOK FELHASZNÁLÁSÁVAL

KOKAS ÉS TÁRSA TERVEZŐ KFT. ÉPÍTÉSZ ÉS TELEPÜLÉSTERVEZŐ IRODA			
Tel/fax: 7024-338	iroda: 7024 Páca, Buda Nagy Á. u. 1.	Levelező: 7027 Páca, Hódmező Községi Ut.	E-mail: kokas@telepulas.hu
SZAKGÁGI TERVEZŐK:	MUNKÁK MEGNEVEZÉSE:		
	PALOTABOZSOK TELEPÜLÉSTERVEZÉSI TERVEI		
	KÖZSÉGI MEGNEVEZÉSE:		
	SZABÁLYOZÁSI TERV MÓDOSÍTÁSA		
JELZŐSZÁMA:	DÁTUM:		
TT-1005	TELEPÜLÉSTERVEZÉS: PÁP 28/2004 (TT-1-02-01/02004)		