

PALOTABOZSOK SZABÁLYOZÁSI TERVE



TERÜLETFELHASZNÁLÁSI MÓDOK
BEEPÍTÉSRE SZÁNT TERÜLETEK



EGYÉB IPARI TERÜLET

BEEPÍTÉSRE NEM SZÁNT TERÜLETEK



KÖZLEKEDÉSI TERÜLET - AUTÓPÁLYA (K.I.B.)



KÖZLEKEDÉSI TERÜLET - ÖSSZEKÖTŐÚT (K.V.B.)



KÖZLEKEDÉSI TERÜLET - EGYÉB KÖZÚT (K.V.B.-C.)



KÖZLEKEDÉSI TERÜLET - NAGYTÉRSEGI KERÉKPÁRÚT (K.I.K.)




GAZDASÁGI RENDELTETÉSÜ ERDŐTERÜLET



VEDELMI RENDELTETÉSÜ ERDŐTERÜLET



KERTES MEZŐGAZDASÁGI TERÜLET

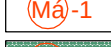

ÁLTALÁNOS MEZŐGAZDASÁGI TERÜLET - SZÁNTÓFÖLD




ÁLTALÁNOS MEZŐGAZDASÁGI TERÜLET - GYEPELÜLET



ÁLTALÁNOS MEZŐGAZDASÁGI TERÜLET - MOCÁSÁR




VÍZGAZDÁLKODÁSI TERÜLET - ÁLLANDÓ VÍZFOLYÁS, JELENTŐS ÁROK

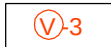

VÍZGAZDÁLKODÁSI TERÜLET - VÍZMŰ TERÜLET



VÍZGAZDÁLKODÁSI TERÜLET - TÓ, VÍZTÁROZÓ

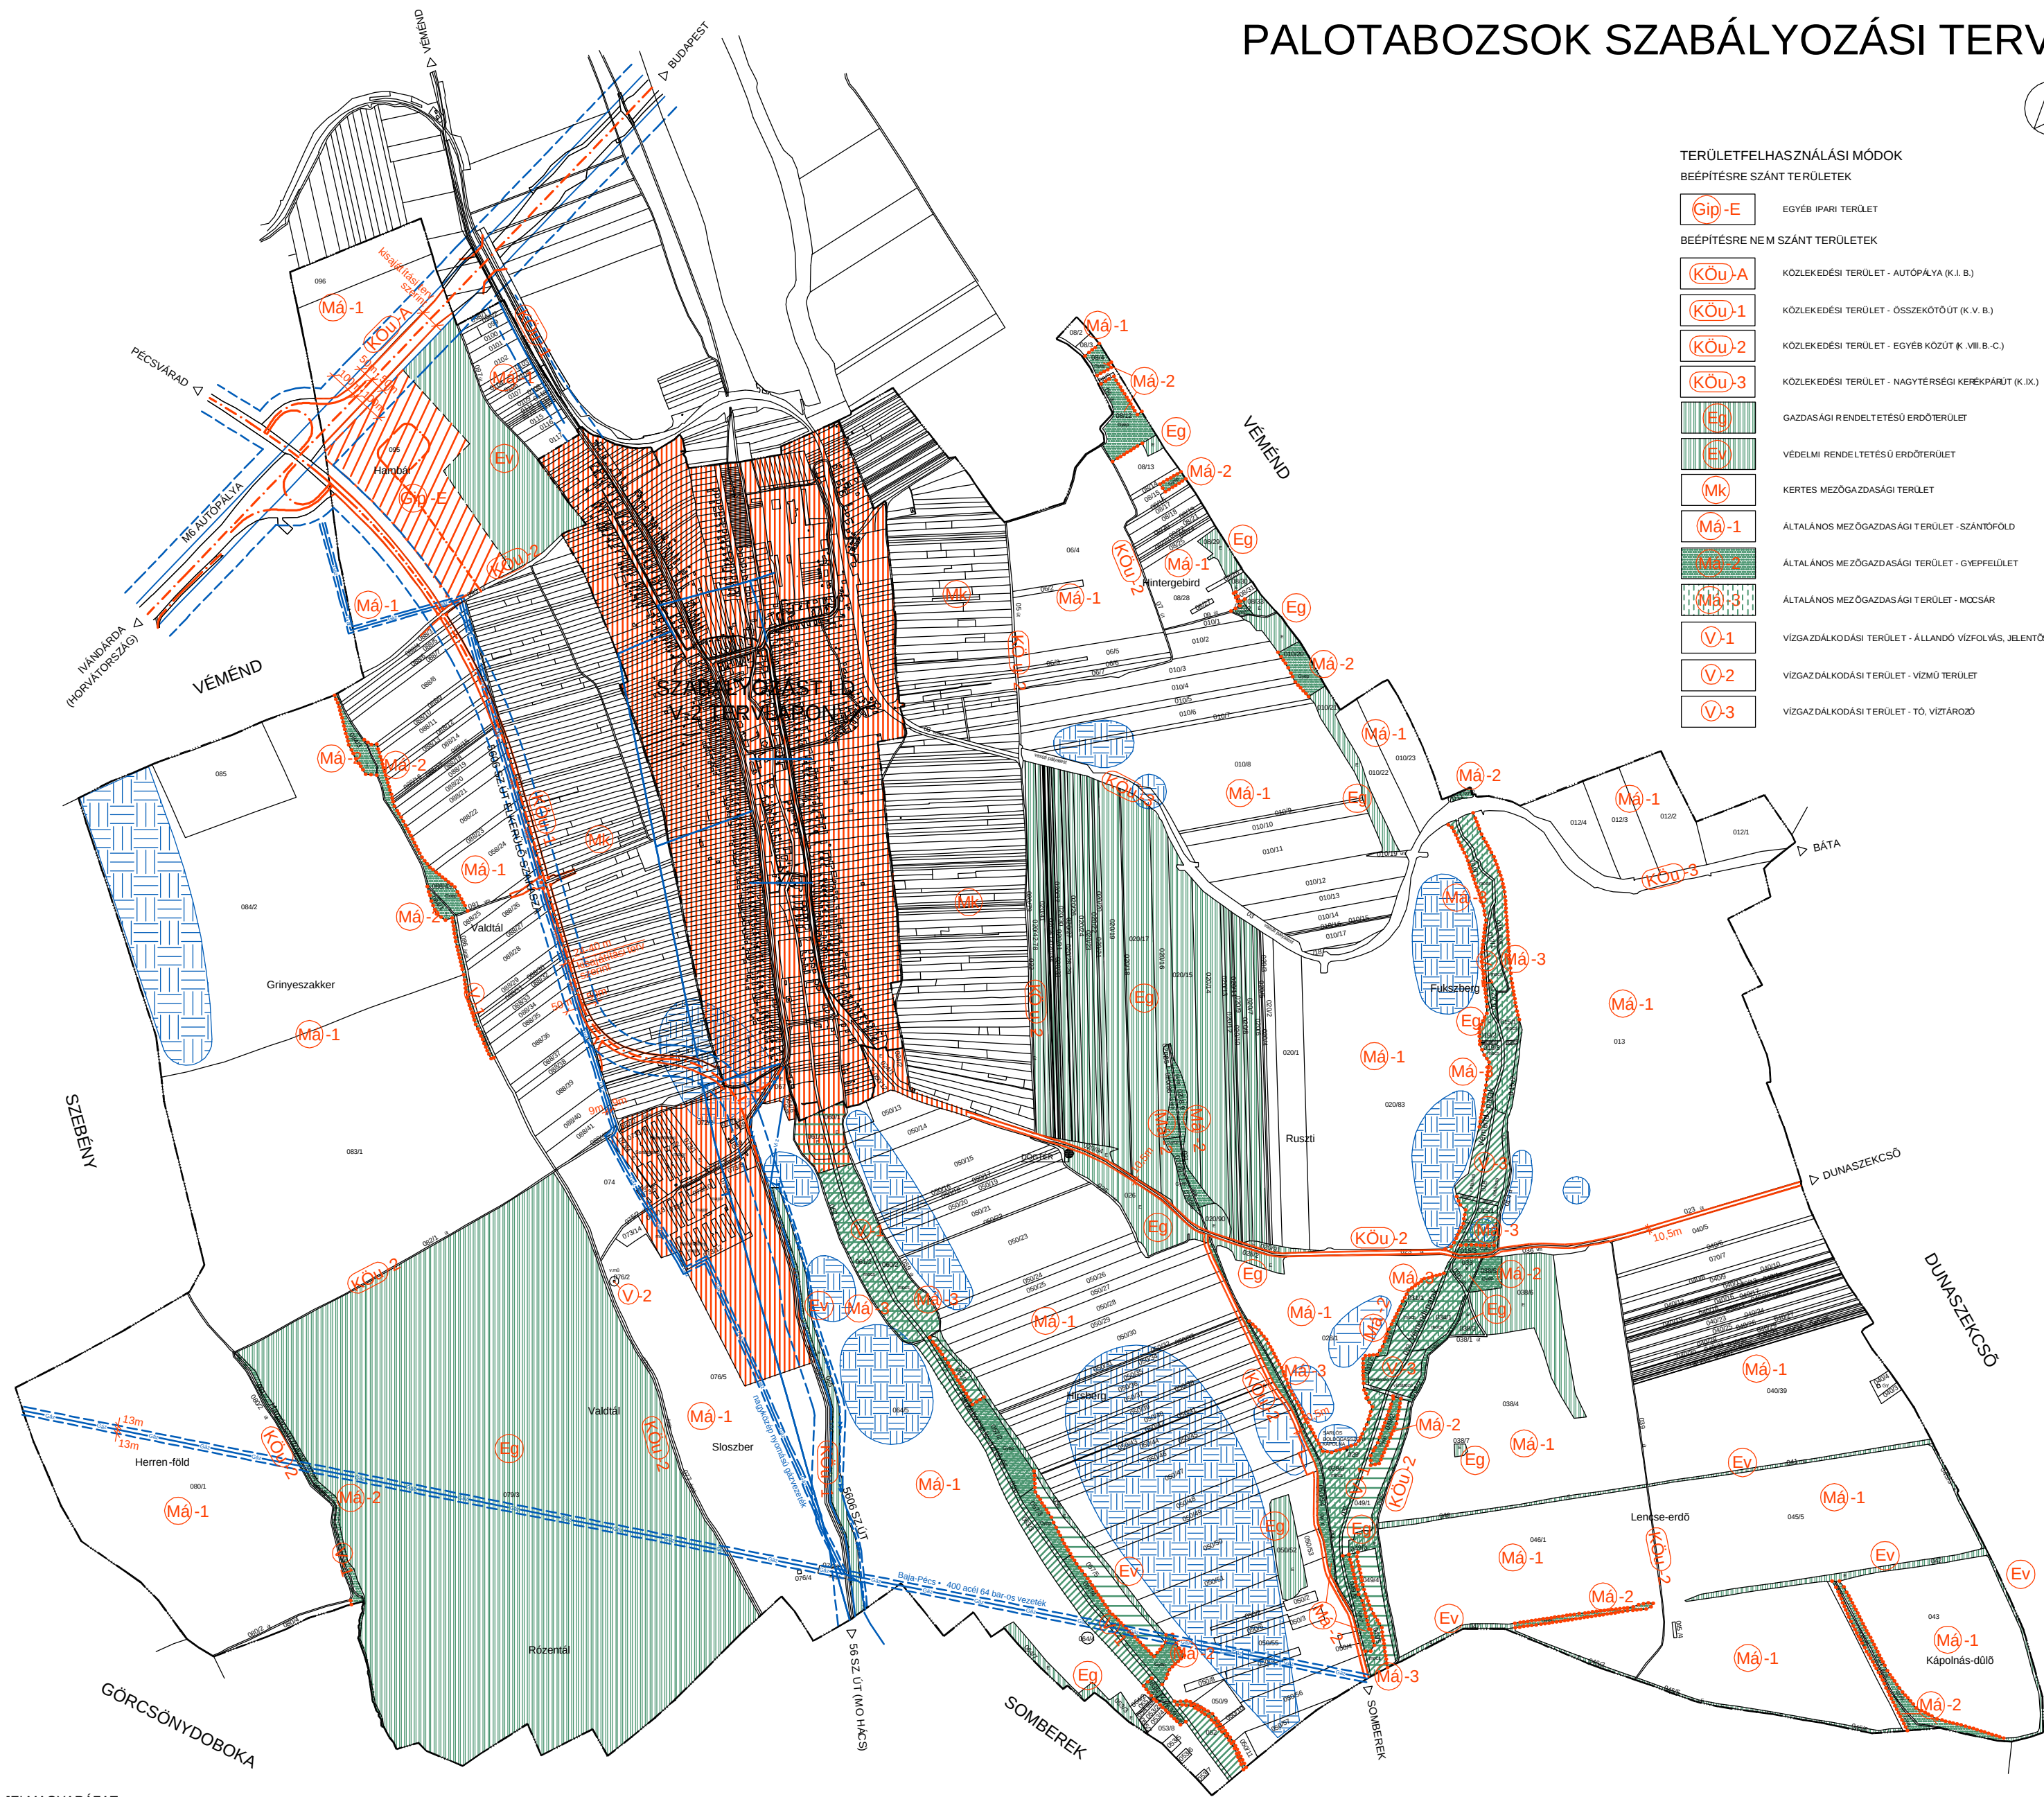

JELMAGYARÁZAT
ÁLTALÁNOS ELEMEL

	IGAZGATÁSI TERÜLET HATÁRA
	BELTERÜLETI HATÁR
	SZABÁLYOZÁSI VONAL
	TERÜLETFELHASZNÁLÁSI EGYSEG HATÁRA
	ÖVEZET HATÁRA

KÖRNYEZETVEDELEM

	VÉDŐTÁVOLSÁG
	ÖKOLÓGIAI VÉDŐTERÜLET

TÁJ- ÉS TERMÉSZETVEDELEM

	ÖKOLÓGIAI HÁLÓZATHOZ TARTOZÓ TERÜLET
	TERMÉSZETI TERÜLET

KULTURÁLIS ÖRÖKSÉGVÉDELEM

	NYILVANTARTOTT RÉGÉSZETI LELŐHELY ÉS KÖRNYEZETE
	RÉGÉSZETI ÉRDEKÜ TERÜLET

EGYÉB

	KÜLÖN TERVLAPON SZABÁLYOZOTT TERÜLET
	TERVEZETT ÚT TENGYELVONALA (TÁJÉKOZTATÓ ELEM)
	HID
	TELEKALKITÁS A TELJES TÖMBRE VONATKOZÓ TELEKALKITÁSI TERV ALAPJÁN
	GÁZVEZETÉK
	VÍZVEZETÉK
	SZENNYVÍZ NYOMÓVEZETÉK
	20 KV-OS VILLAMOS SZABADVEZETÉK

PALOTABOZSOK KÉPVISELŐ-TESTÜLETE
10/2005. (XI.15.) SZ. RENDELETÉVEL ELFOGADVA
KÉSZÜLT AZ ÁLLAMI ALAPADATOK FELHASZNÁLÁSÁVAL

KOKAS ÉS TÁRSÁ TERVEZŐ KFT. ÉPÍTÉSZ ÉS TELEPÜLÉSTERVEZŐ RODA			
Tervező: KOKAS ÉS TÁRSÁ TERVEZŐ KFT.	Hely: 1024 Pápa, Bolyai János u. 1.	Létesítő: 1024 Pápa, Bolyai János u. 1.	E-mail: info@kokas.hu
ÁLLAMI ALAPADATOK TÁJÉKOZTATÓ TÁJÉKOZTATÓ TÁJÉKOZTATÓ	PALOTABOZSOK TELEPÜLÉSTERVEZÉSI TERVEI		
KÖRNYEZETI ÉRTÉKELÉS KÖRNYEZETI ÉRTÉKELÉS	SZABÁLYOZÁSI TERV		
ÁLLAMI ALAPADATOK TÁJÉKOZTATÓ	TT-0004	TELEPÜLÉSTERVEZŐ: PÁPA ZR. (11-10-01000001)	2005.11.